



万邕集团  
WANYONG GROUP

广西绿能电力勘察设计有限公司

GUANGXI LVNENG ELECTRIC POWER EXPLORATION AND  
DESIGN CO., LTD

新能源发电、送变电工程设计乙级: A245005395

建筑工程丙级: A245005395

电力工程勘察乙级: B245005395


电力工程咨询乙级: 914501007297473283-18ZY18


测绘资质丙级: 丙测资字4521553

# 南宁轨道交通1号线盾构专线电缆管道修缮工程

## 施工图

GUANGXI LVNENG ELECTRIC  
POWER EXPLORATION AND  
DESIGN CO.,LTD.

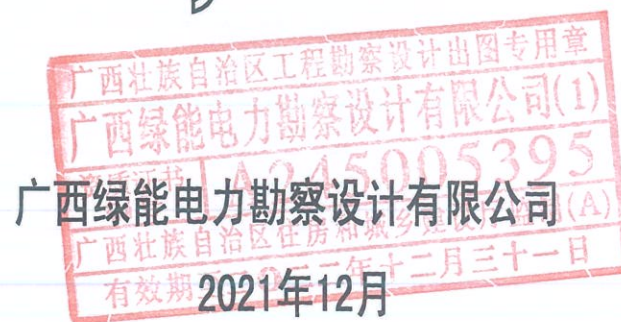

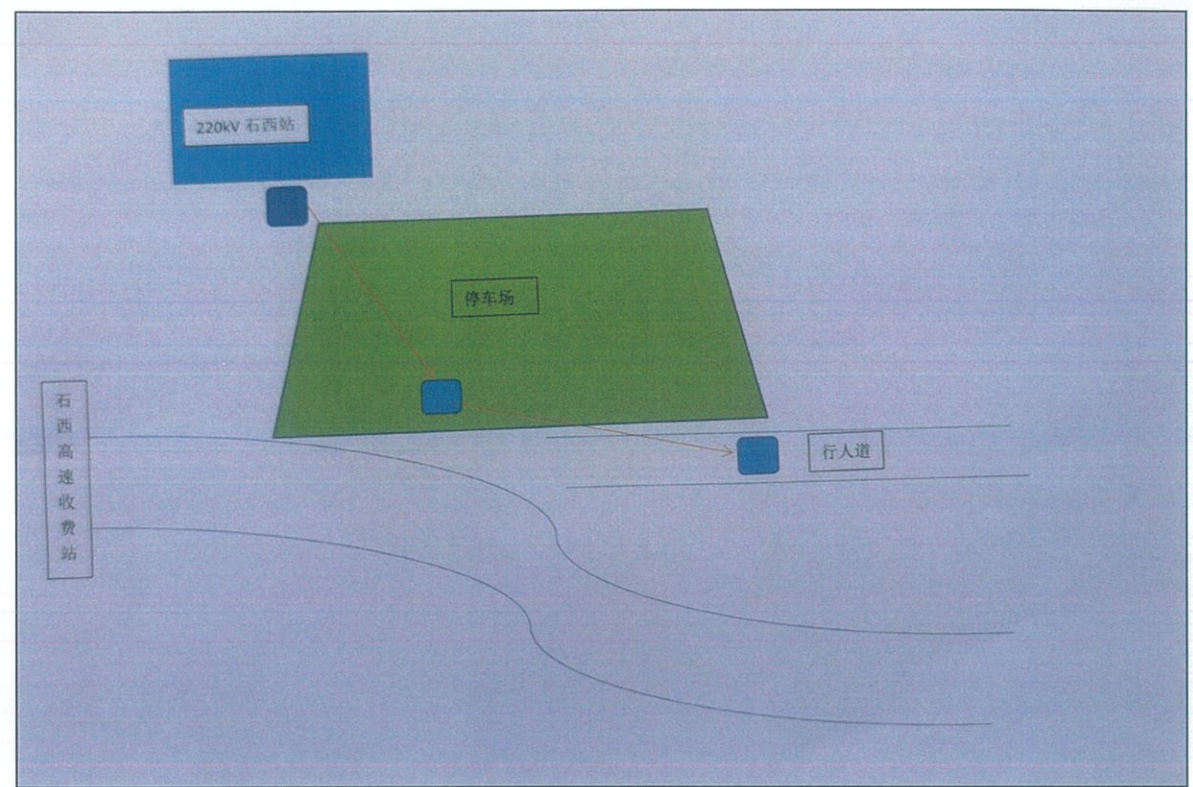

井路径图

勘察明细						
序号	内容	单位	数量	混凝土	路面修复	备注
1	石西站 0#~大学路 1#	米	162.1			
2	1#~2#	米	64.6			
			226.7			

勘察明细



工程量清单				
项目名称:			2021年11月	
序号	名称(内容)	单位	数量	备注
一	勘察			
1	管道测量检查及疏通	m	566.75	通道内有杂草
2	检查井	座	2	
二	修缮(破拆)			
1	破拆混凝土	立方		
2	井铁件除锈	座		
3	清理井内垃圾	座	2	
4	人行道拆除	平方		
三	修缮(恢复)			
1	恢复混凝土	立方		
2	井铁件涂漆	座		
3	人行道恢复	平方		
4	增加不锈钢路径名牌	块		

工程量清单




说明:本次路径修复井有2座,均为2000x2000井。修复内容有:管道测量检查及疏通、清理井内垃圾等。勘察明细及工程量清单详见表格。


<b>广西绿能电力勘察设计有限公司</b> GUANGXI LVNENG ELECTRIC POWER INVESTIGATION DESIGN CO.,LTD.			南宁轨道交通1号线 盾构专线电缆管道修缮工程		施工图设计阶段 综合部分
批准	审核	日期	校核	设计	比例
			石西站0#~大学路1#电缆井布置图及修复材料清单		
			图号	LN-P12142S-JX01-01	

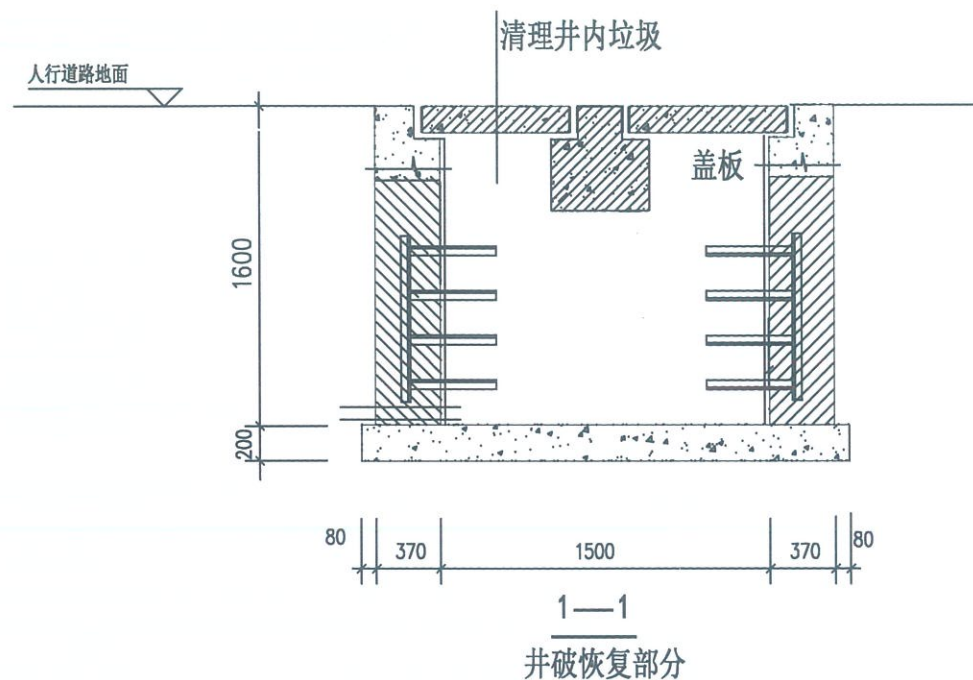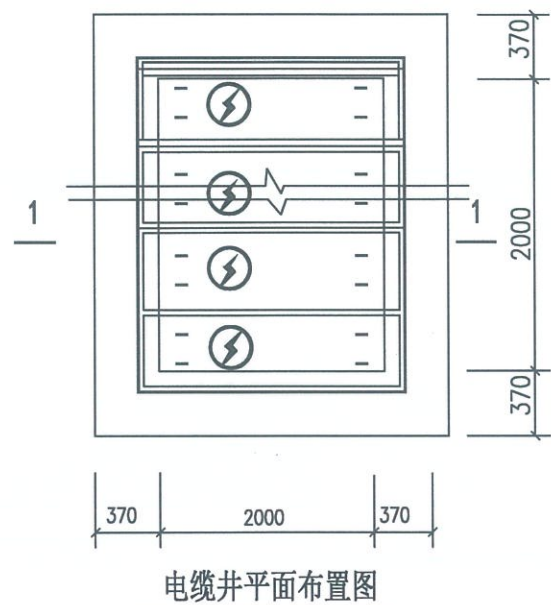

说明：本次路径修复井有2座，均为2000x2000井。修复内容有：管道测量检查及疏通、清理井内垃圾等。勘察明细及工程量清单详见表格。

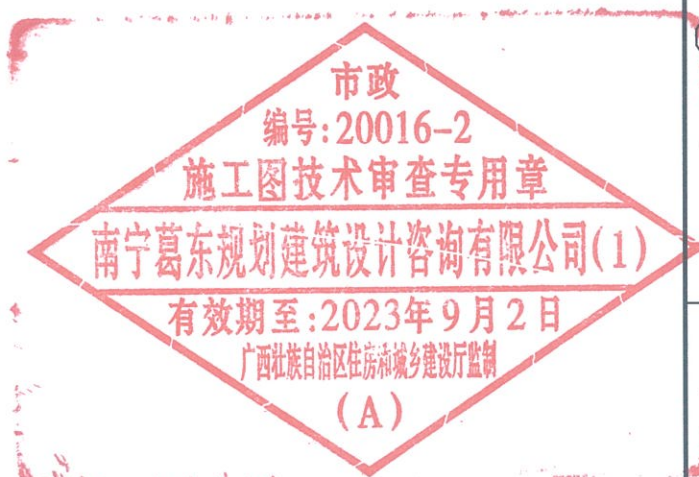

<b>广西绿能电力勘察设计有限公司</b> GUANGXI LVNENG ELECTRIC POWER INVESTIGATION DESIGN CO.,LTD.		南宁轨道交通1号线 盾构专线电缆管道修缮工程	工程 施工图设计阶段 综合部分
批准		校核	
审核		设计	
日期		比例	
		图号	LN-P12142S-JX01-02

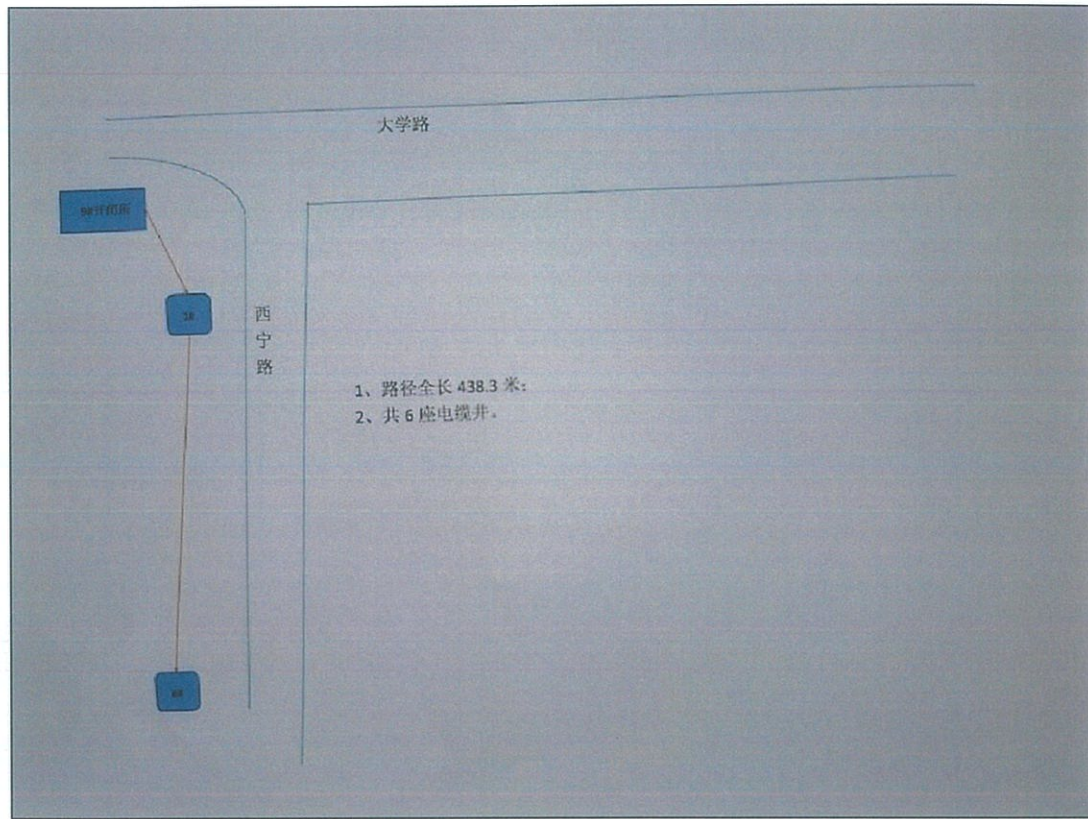

井路径图

序号	内容	单位	数量	混凝土	路面修复	备注
1	大学路 1#~西宁路 1#	米	122.7			大学路 9 号开闭所 1#井至
1	大学路 1# 西宁路 1#	米	122.7			大学路 9 号开闭所 1#井至
	路 1#	米	122.7			大学路


勘察明细

工程量清单				
项目名称:				2021 年 11 月
序号	名称 (内容)	单位	数量	备注
一 勘察				
1	管道测量检查及疏通	m	1095.75	
2	检查井	座	6	
二 修缮 (破拆)				
1	破拆混凝土	立方	6	
2	井铁件除锈	座	6	处理井盖框架锈蚀部分
3	清理井内垃圾	座	6	井管道内大量积土
4	人行道拆除	平方	0	
三 修缮 (恢复)				
1	恢复混凝土	立方	6	
2	井铁件涂漆	座	6	
3	人行道恢复	平方	0	
4	增加不锈钢路径名牌	块	12	



工程量清单

说明: 本次路径修复井有 6 座, 均为 2000x2000 井。


破除及修复内容有: 破拆混凝土, 恢复 C25 混凝土; 井铁件除锈, 井铁件涂漆; 清理井内垃圾; 人行道拆除, 人行道恢复; 增加不锈钢路径名牌; 管道检测及疏通等。勘察明细及工程量清单详见表格。

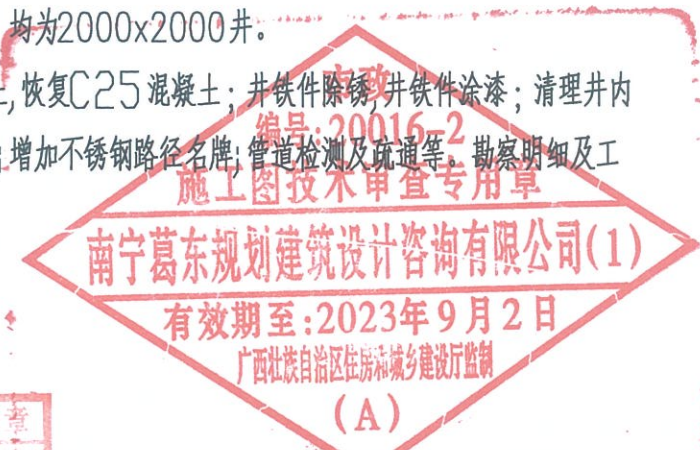



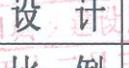


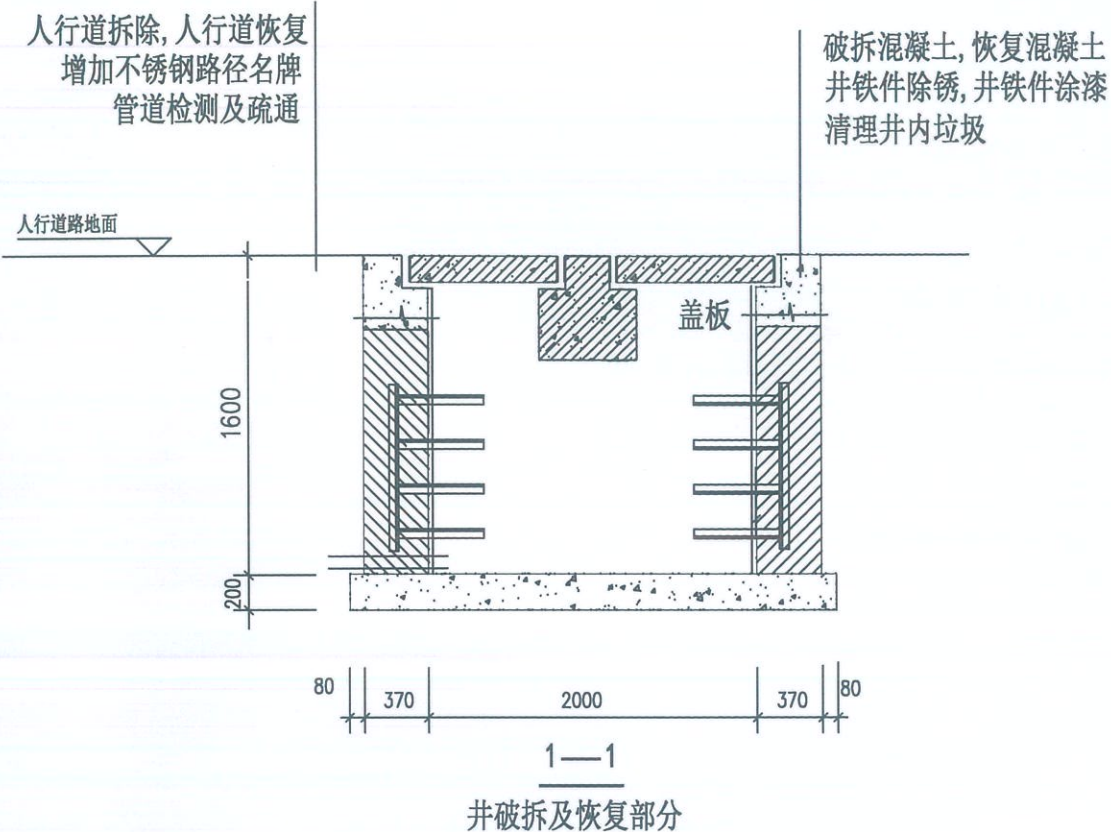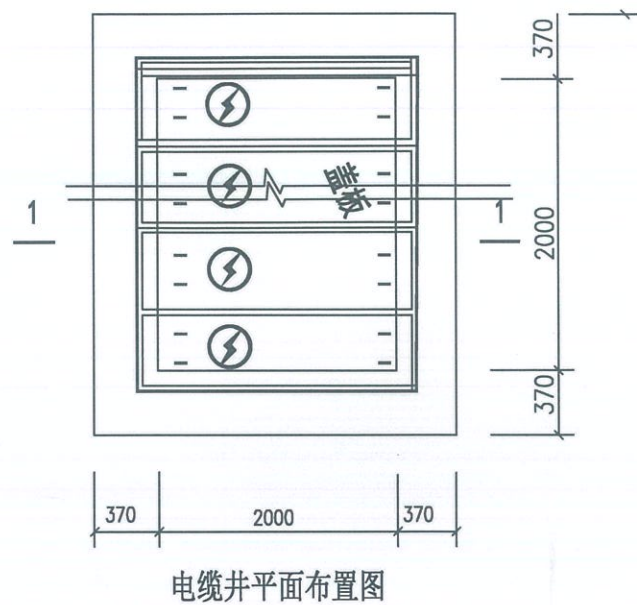广西壮族自治区工程勘察设计出图专用章				南宁轨道交通1号线 盾构专线电缆管道修缮工程		施工图设计阶段 综合部分	
广西绿能电力勘察设计有限公司 GUANGXI LVNENG ELECTRIC POWER INVESTIGATION DESIGN CO.,LTD.				批准 审核 日期		校核 设计 比例	
				西宁路 (1#井~6#) 电缆井布置图及破除、修复材料清单		图号 LN-P12142S-JX01-03	

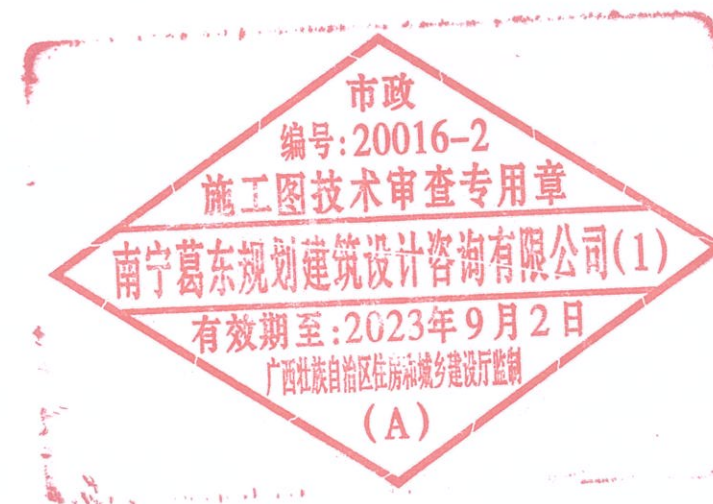

说明：本次路径修复井有6座，均为2000x2000井。  
 破除及修复内容有：破拆混凝土，恢复C25混凝土；井铁件除锈，井铁件涂漆；清理井内垃圾；人行道拆除，人行道恢复；增加不锈钢路径名牌；管道检测及疏通等。勘察明细及工程量清单详见表格。

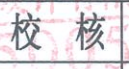

 <b>广西绿能电力勘察设计有限公司</b> GUANGXI LVNENG ELECTRIC POWER INVESTIGATION DESIGN CO., LTD.				南宁轨道交通1号线 盾构专线电缆管道修缮工程	工程 施工图设计阶段 综合部分
批准		校核		电缆井破除及修复内容	
审核		设计			
日期		比例			
图号	LN-P12142S-JX01-04				